



- Tomtindelning
- Köryta Asfalt
- Köryta Grus
- Gångyta Grus
- Extensiv Gräsyta / Naturmark
- Klippt Gräsyta
- Häck
- + Planteringsgrop träd
- +29.45 Projekterad höjd
- Stödmur

- T1 Fågelbär, *Prunus avium*
- T2 Skogstall, *Pinus sylvestris*
- T3 Rönn, flerstamig *Sorbus aucuparia*
- T4 Naverlön, flerstamig, *Acer campestre*
- H1 Måbär, *Ribes alpinum* Schmidt
- H2 Aronia, *Aronia melanocarpa* Hugin

Koordinatsystem: SWEREF 99-1800
 Höjdsystem: RH 2000


N6595640

N6595600

N6595560

N6595520

N6595480

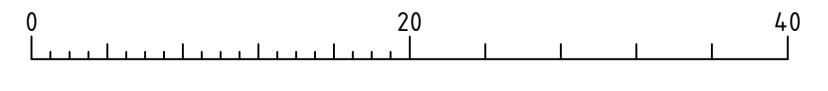

B	Enligt mark PM 03	HJ	2020-11-18
A	Enligt mark PM 02	HJ	2020-11-11
REV	ANT	ANDRAGEN AVSER	SIGN DATUM

BYGGHANDLING

**mark
tema**

RITAD AV, KONTR. AV	GRANSKAD AV	ARBETSNUMMER	DIT. DATUM
HJ		190 77	2020-09-21

ÖSTERÅKER
 VALSJÖBERGET OBOS
 BRF

MARKPLANERINGSPLAN
 FASTIGHETSMARK

OBJEKT NR	RITNING NR	BLAD	REV.
M-34-1-101			B

SKALA
1:400 (A1)